




# Draufsicht

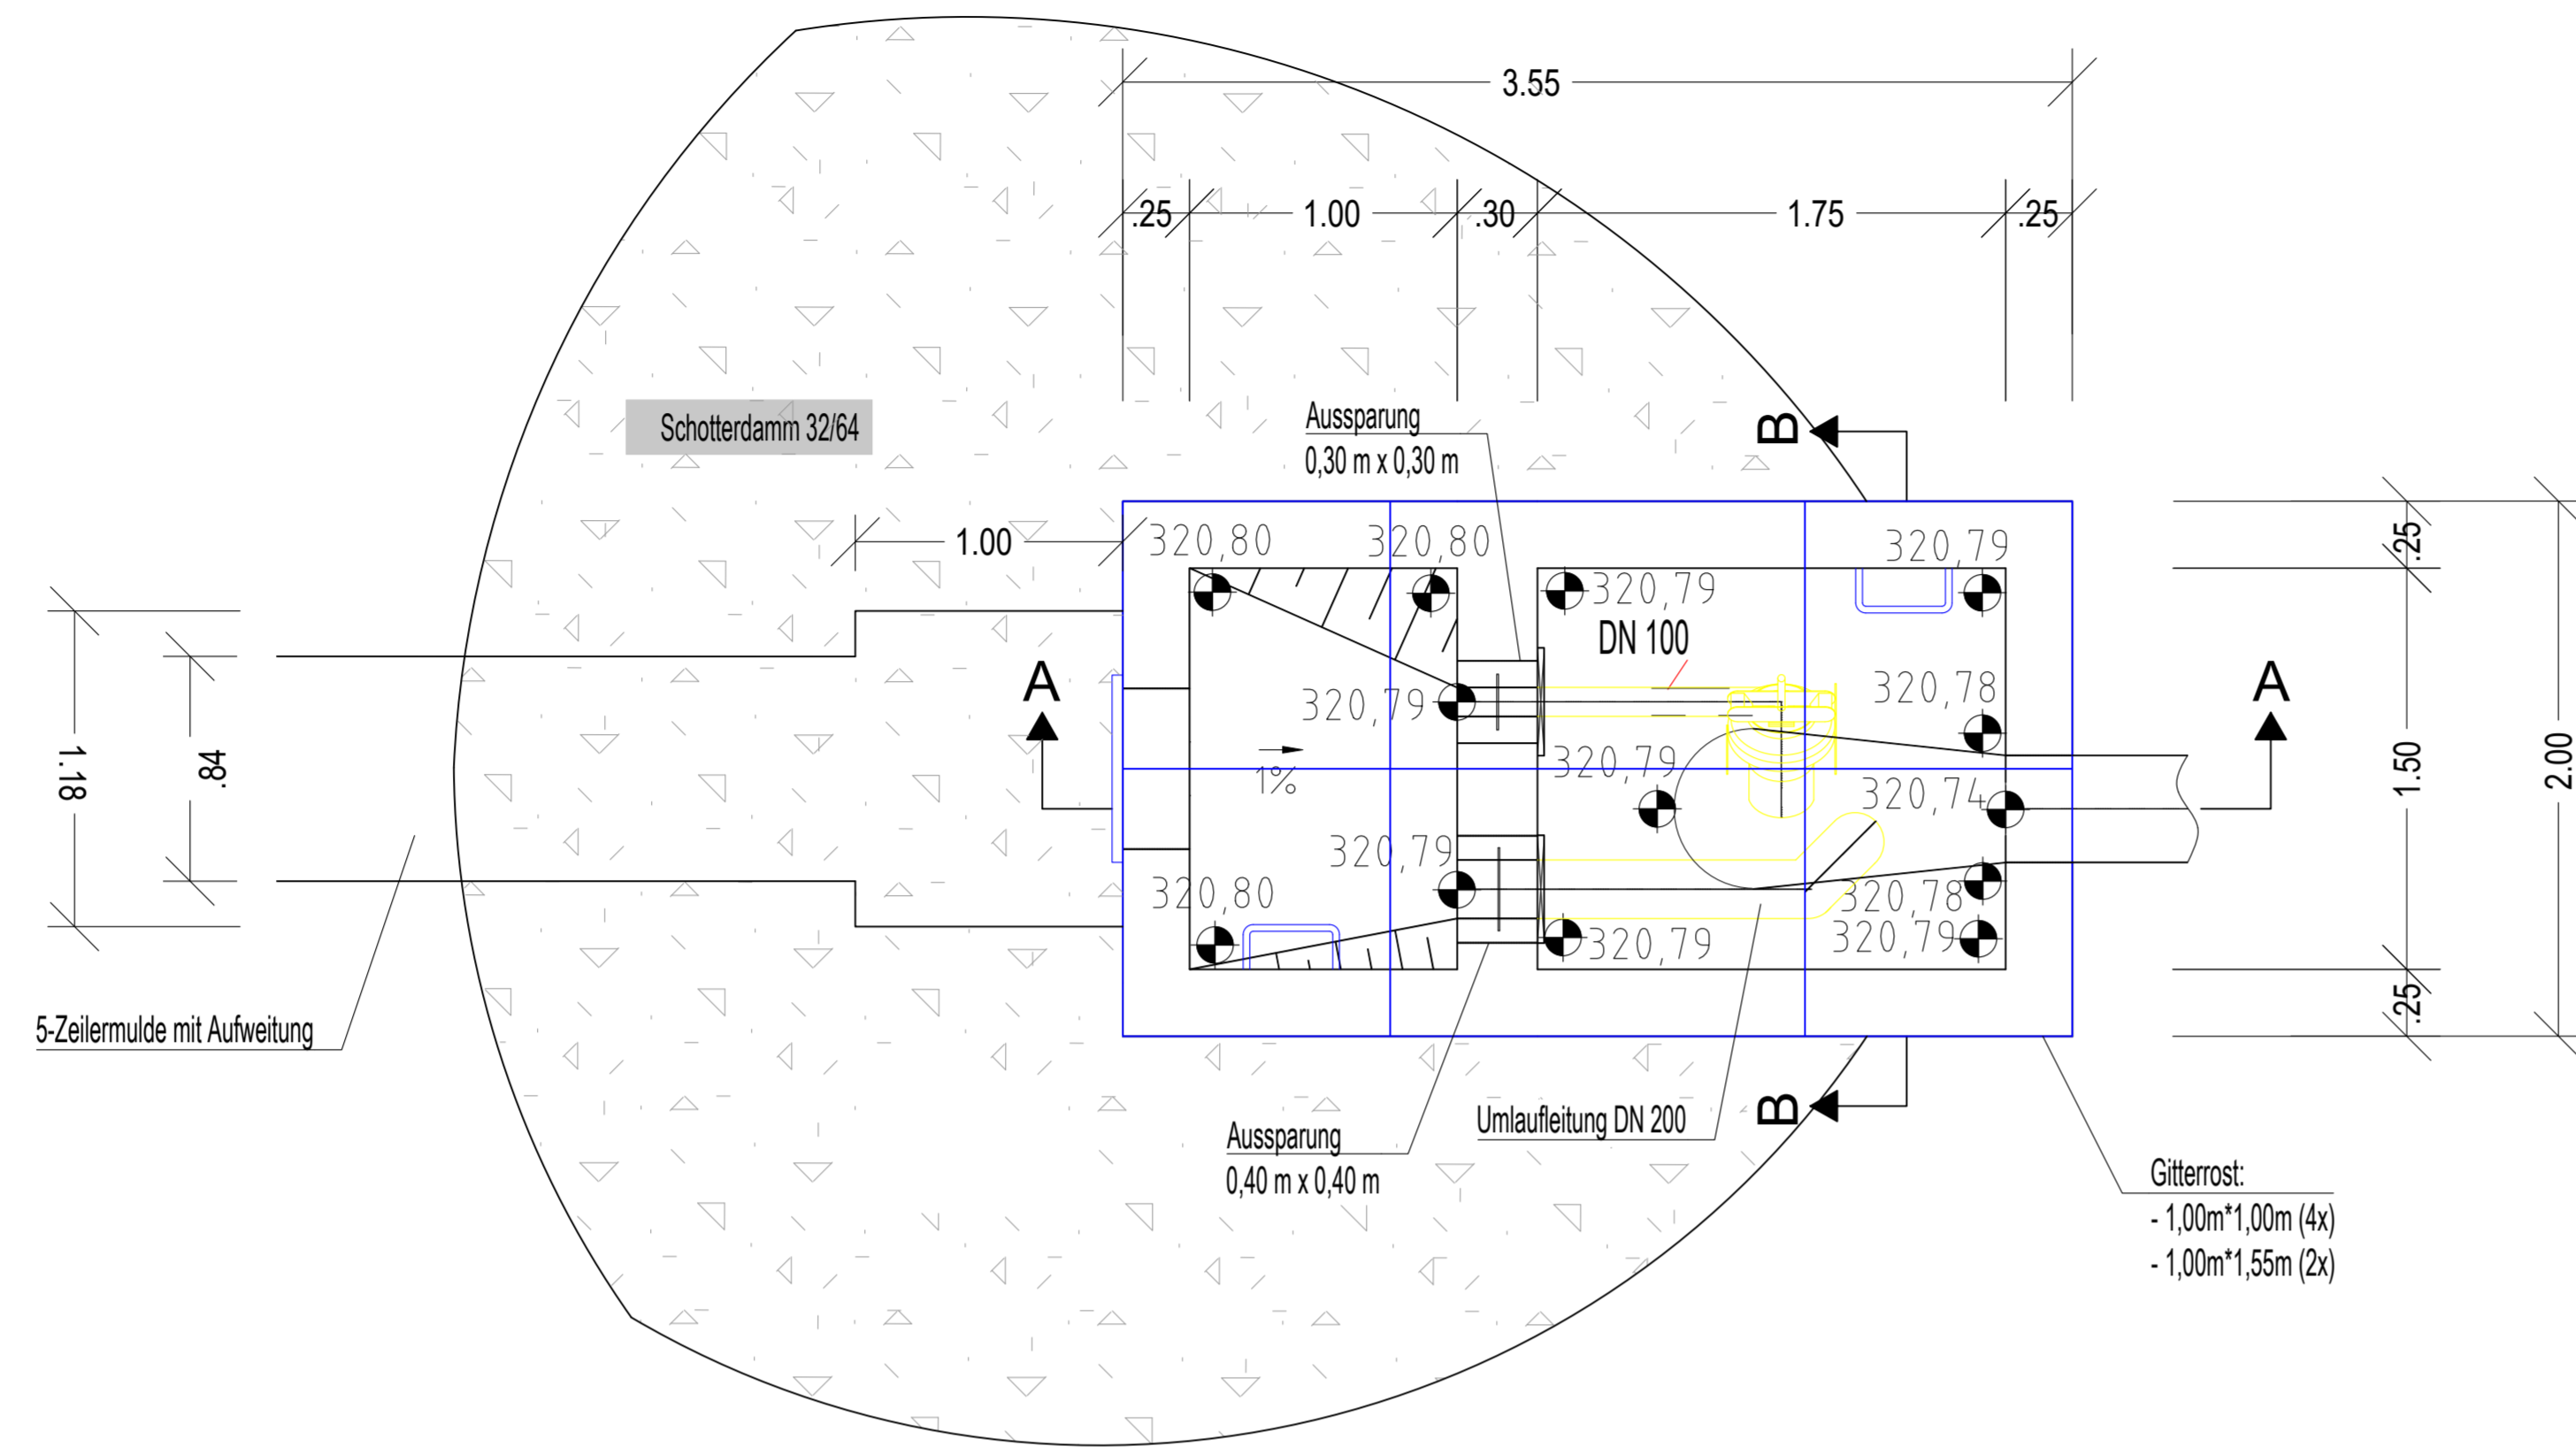

# Schnitt A-A

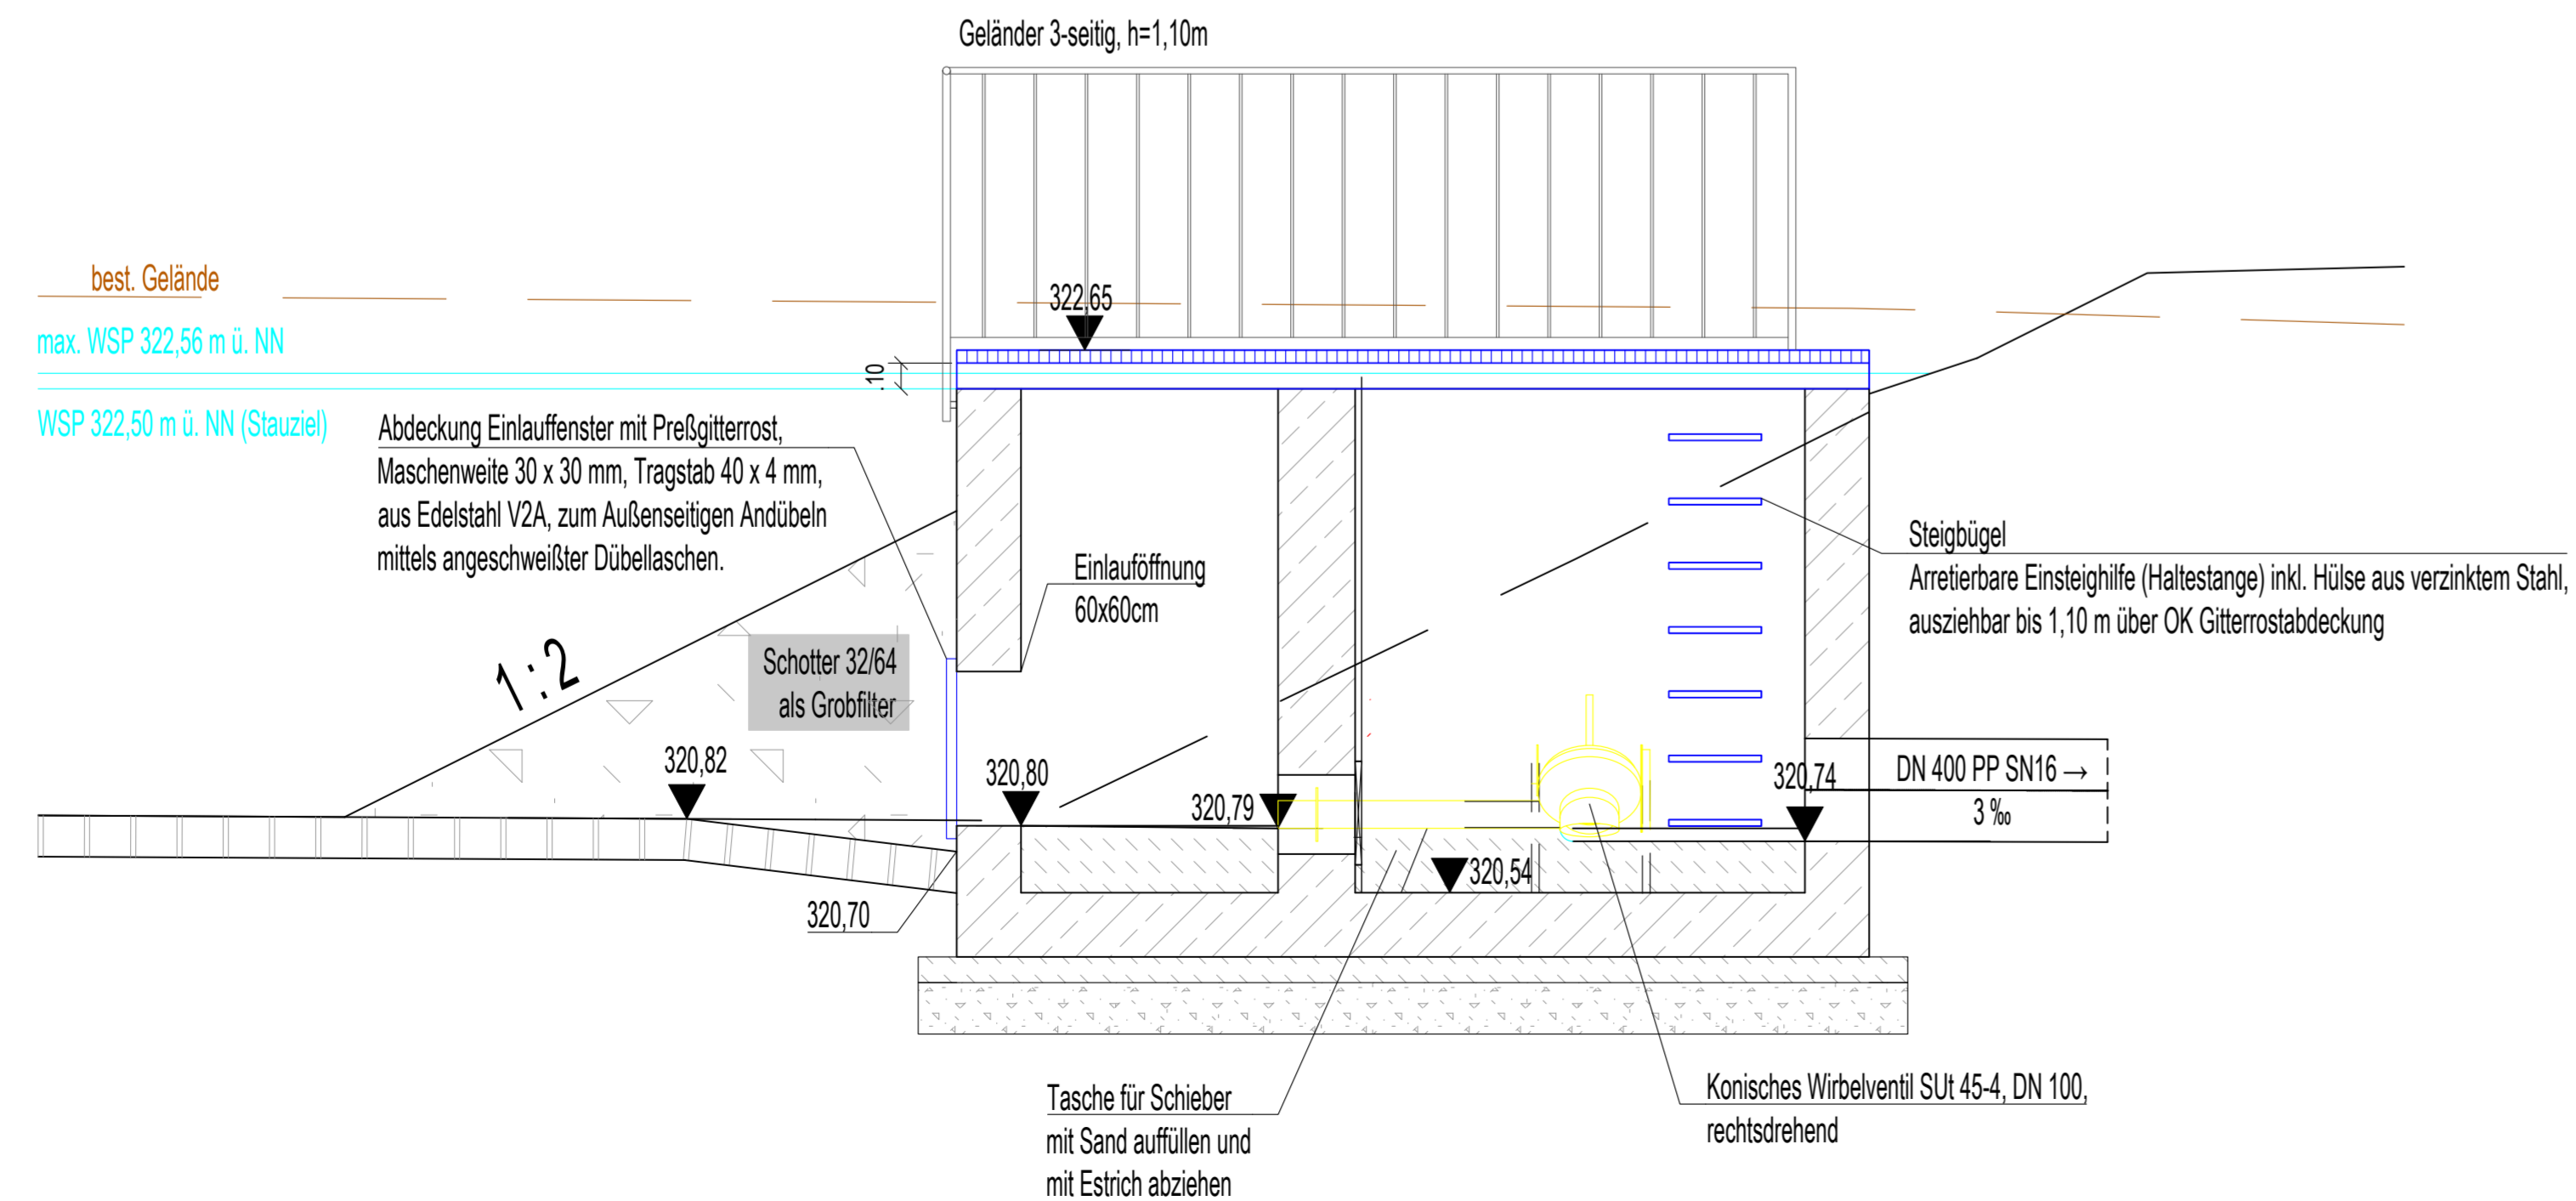

# Schnitt B-B

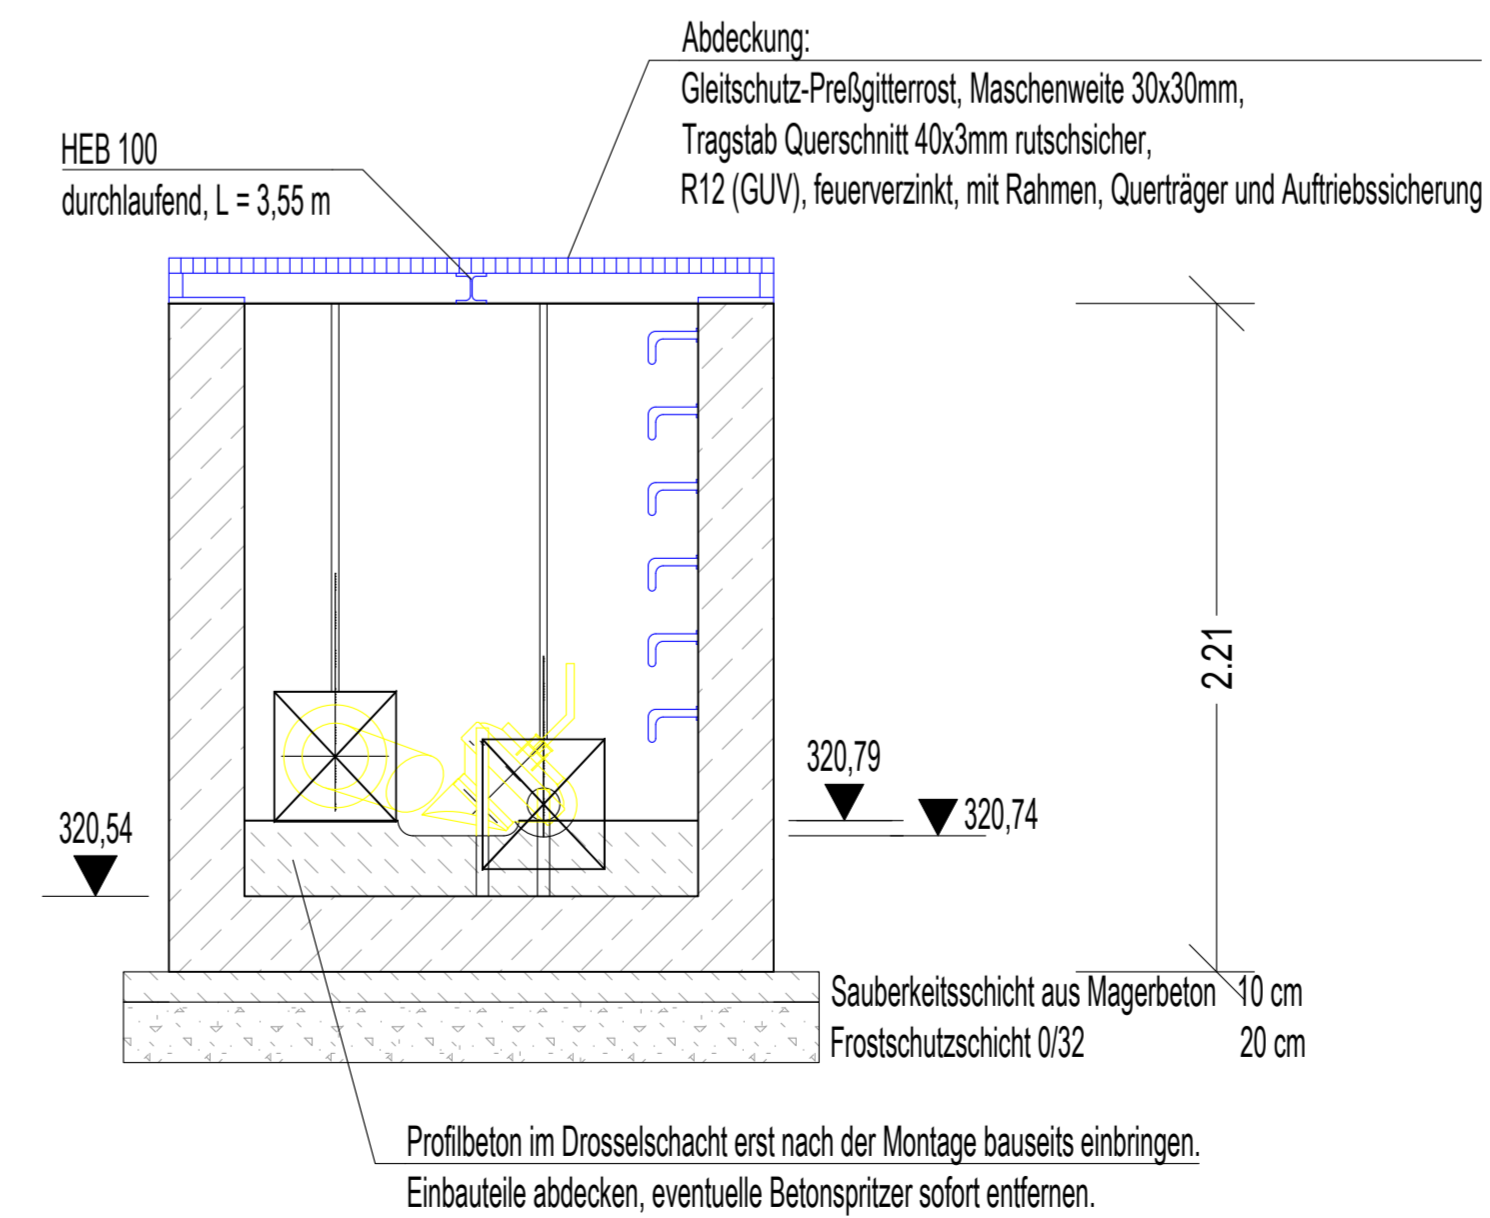

Höhenbezugssystem DE\_DHHN2016\_NH

Index	Bemerkung	geänd. am	Name	gepr. am	Name
Vorhaben:	Antrag auf eine wasserrechtliche Erlaubnis für das Einleiten von Niederschlagswasser aus dem Baugebiet 'Kapellenfeld III BA II' in den Perlbachableiter (Baggergraben)				Anlage: 3.6
Vorhabensträger:	Gemeinde Kirchroth				Obj.-Nr.: 080 270
Landkreis:	Straubing-Bogen				Schutzvermerk / Dateiname: Für diese Zeichnung/technische Unterlage/ Darstellung behalten wir uns alle Rechte vor.
Gemeinde:	Kirchroth				
Maßstab:	Genehmigungsplanung - Abwasseranlage		entw. April 2021	Pficht	
1 : 25	Drosselbauwerk		gez. Mai 2021	Pficht	
			gepr. Mai 2021	Strathmeyer	
<b>EBB</b> INGENIEURGESELLSCHAFT mbH Michael-Burgau-Str. 22a, D-93049 Regensburg Telefon 0941/2004-0, Telefax 0941/2004-200		E-Mail: ebb@ebb-gmbh.de www.ebb-ingenieure.de			
17.05.2021					
Datum	Unterschrift	Entwurfsverfasser	Datum	Unterschrift	Vorhabensträger