Systemskizze
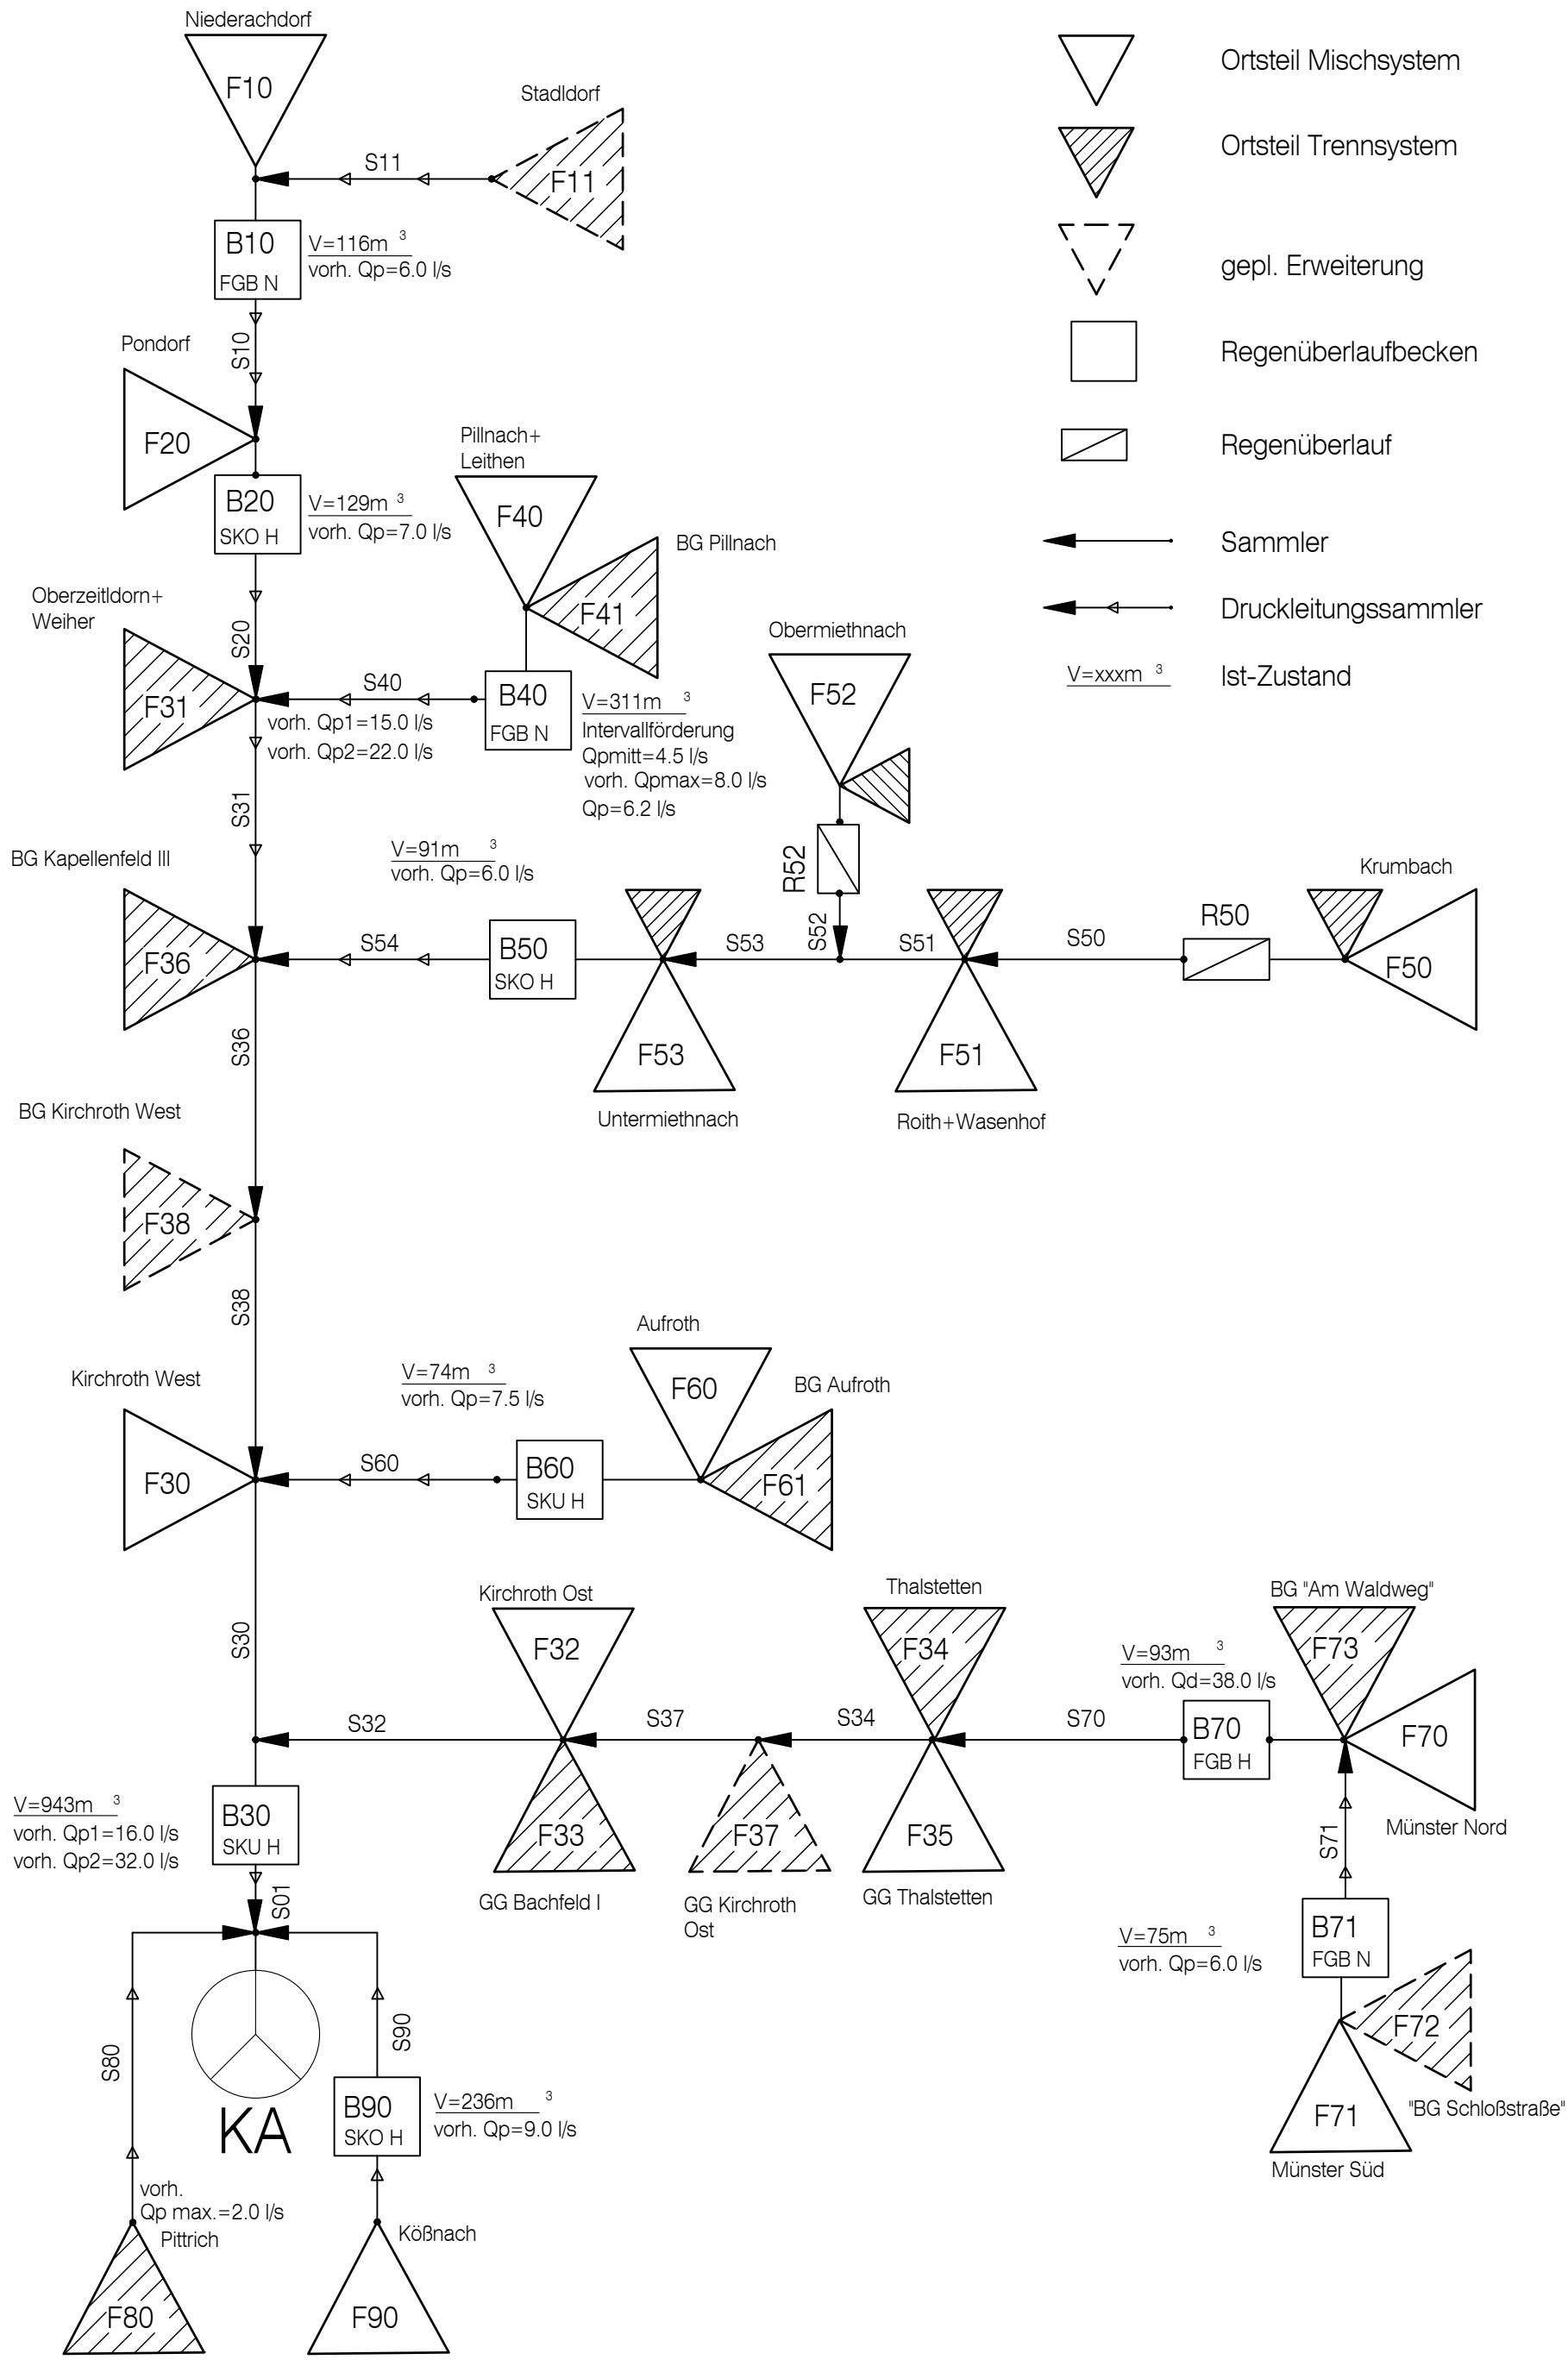
Abwasseranlage Kirchroth vom 20. 07. 2020